


ЕСКІЗ НАМІРІВ ЗАБУДОВИ ЗЕМЕЛЬНОЇ ДІЛЯНКИ



Нове будівництво житлового будинку та
господарської будівлі

Вінниця 2023



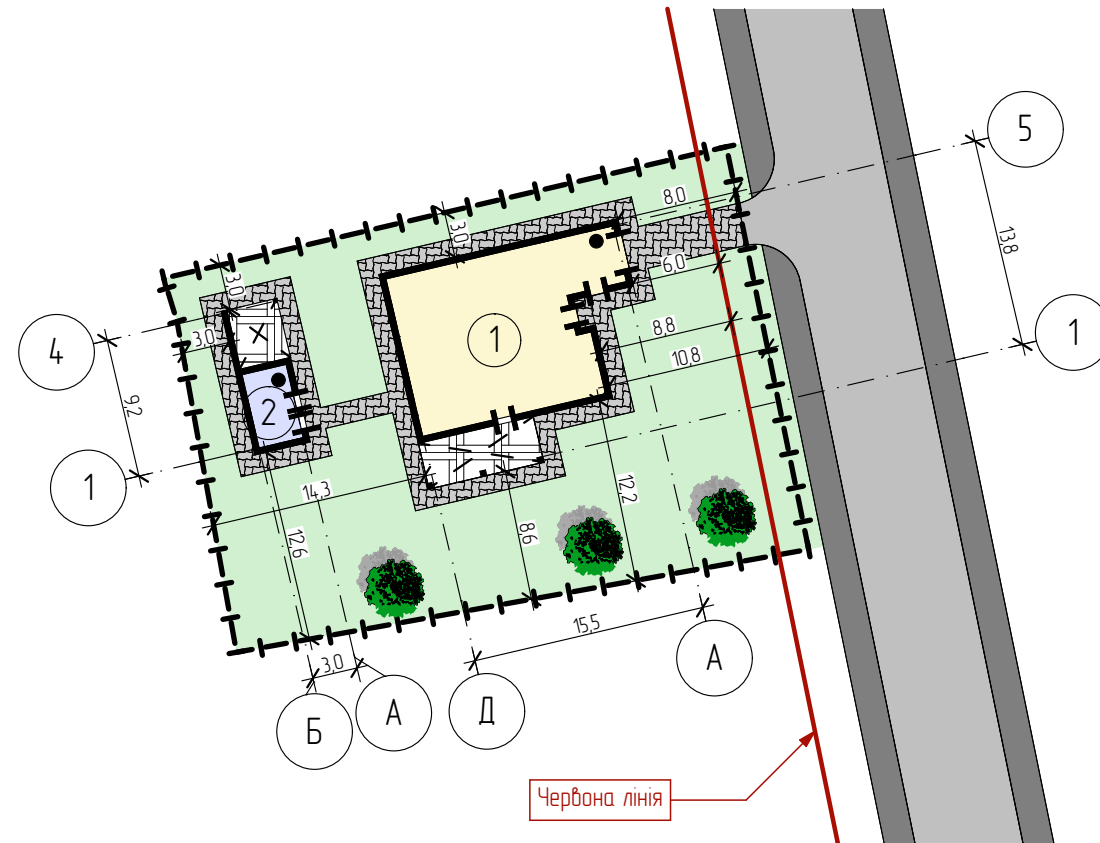

	Проектуємий житловий будинок		Зелені насадження		Газонне покриття
	Проектуєма господарська будівля		Мощення тротуарною плиткою		Межа ділянки
	Тверде покриття		Мощення плиткою		Навіс


№	Найменування	Примітка
1	Проектуємий житловий будинок	Проект.
2	Проектуєма господарська будівля	Проект.

№	Найменування	Од. виміру	Кількість	Примітки
1	Площа земельної ділянки	м ²	1 000,0	
2	Площа забудови	м ²	239,1	
–	Проектуємих житлових будинок	м ²	202,5	Відсоток забудови –20,2%
–	Проектуєма господарська будівля	м ²	36,6	Відсоток забудови –3,7%
3	Відсоток забудови	%	23,9	
4	Поверховість	поверх.	1	


1. Всі розміри вказані в метрах

[illegible]


ФАСАД В ОСЯХ 1-5 М 1:100

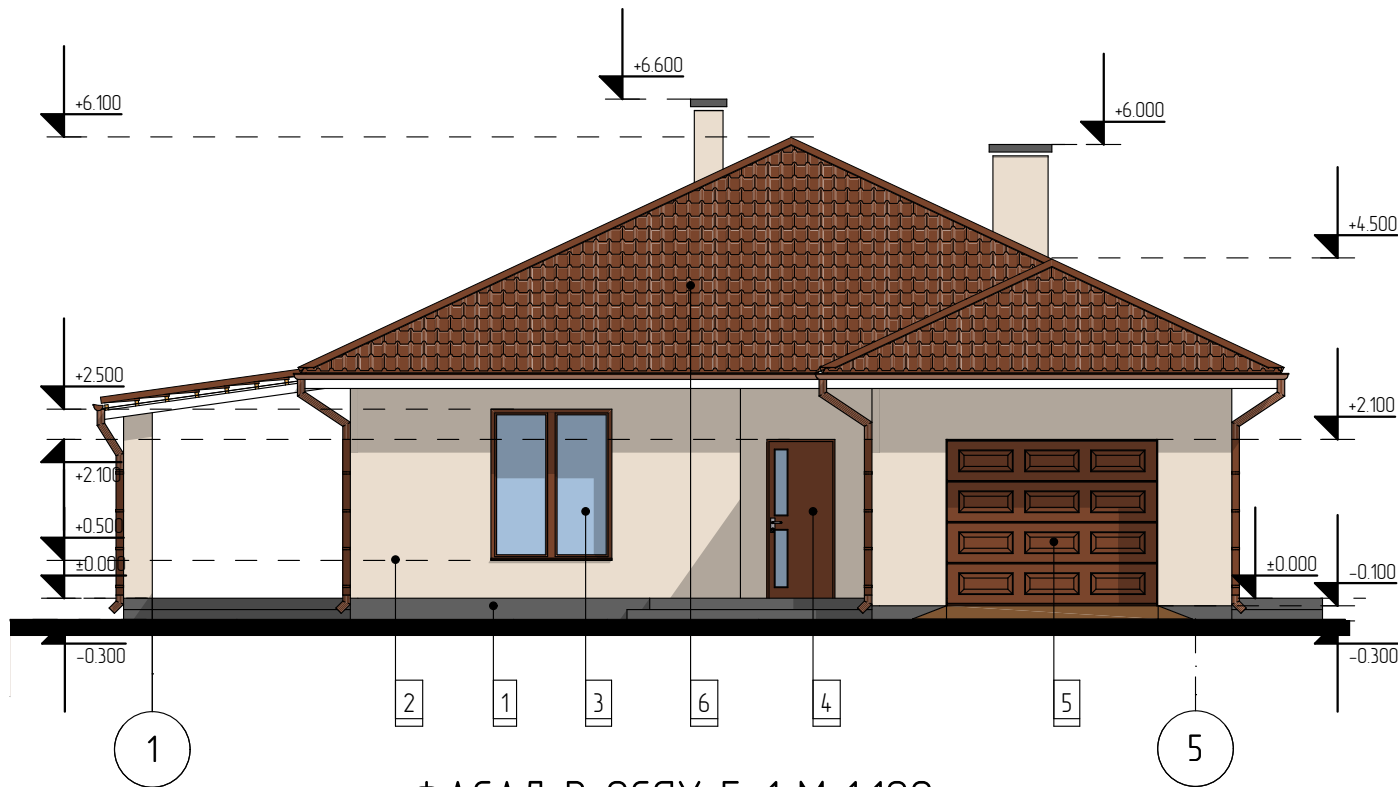


ФАСАД В ОСЯХ А-Д М 1:100

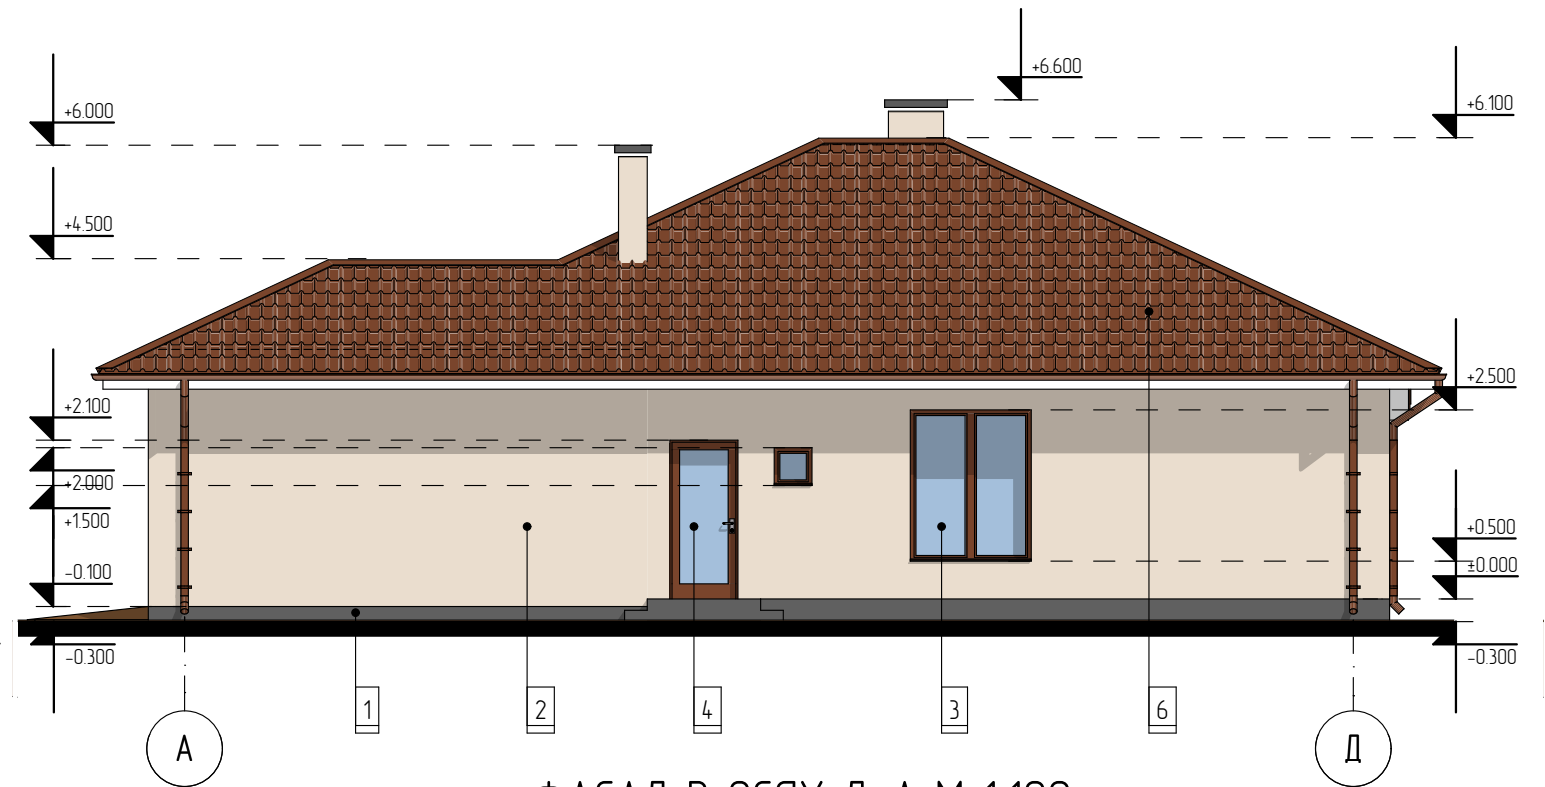

ФАСАД В ОСЯХ 5-1 М 1:100

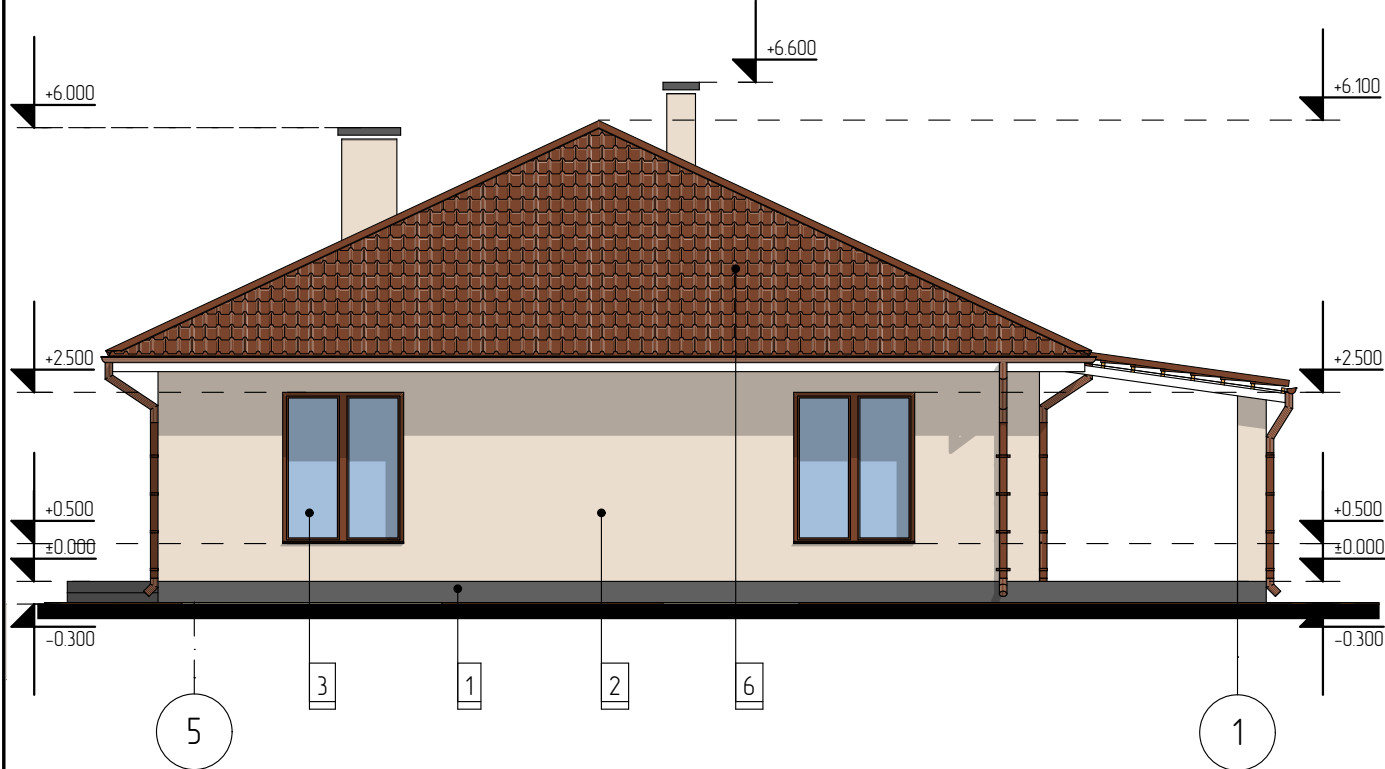

ФАСАД В ОСЯХ Д-А М 1:100

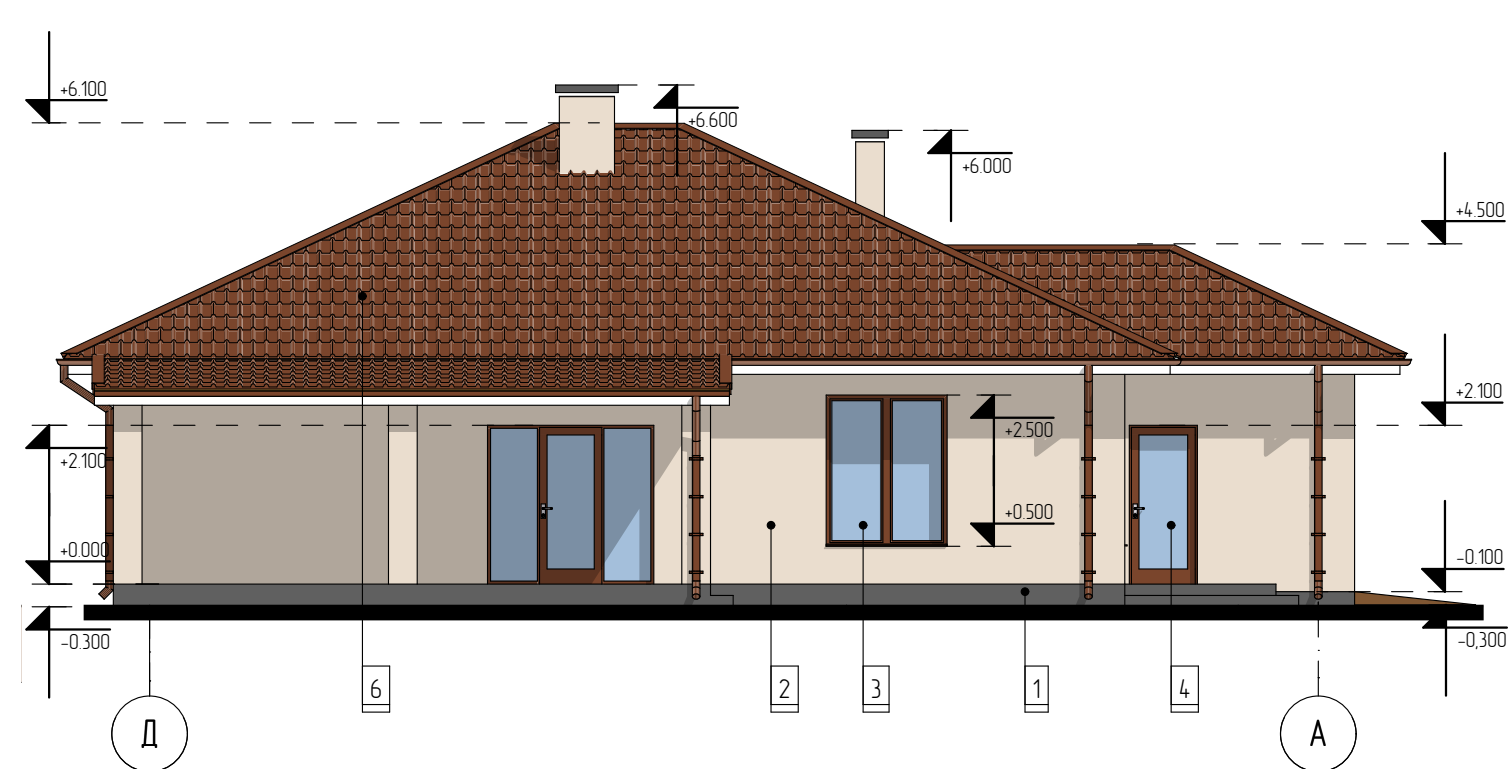

Паспорт кольорового опорядження фасадів


Поз.	Елементи будівлі	Вид опорядження	Колір	Примітки
1	Поверхня цоколю	Акрилова фарба		
2	Поверхня стін	Акрилова фарба		
3	Вікна	Металопластикові		
4	Двері	Металопластикові		
5	Ворота	Металопластикові		
6	Покрівля	Металочерепиця		

[illegible]


ЕКСПЛІКАЦІЯ ПРИМІЩЕНЬ

[illegible]

P03PI3 1-1 M1:100

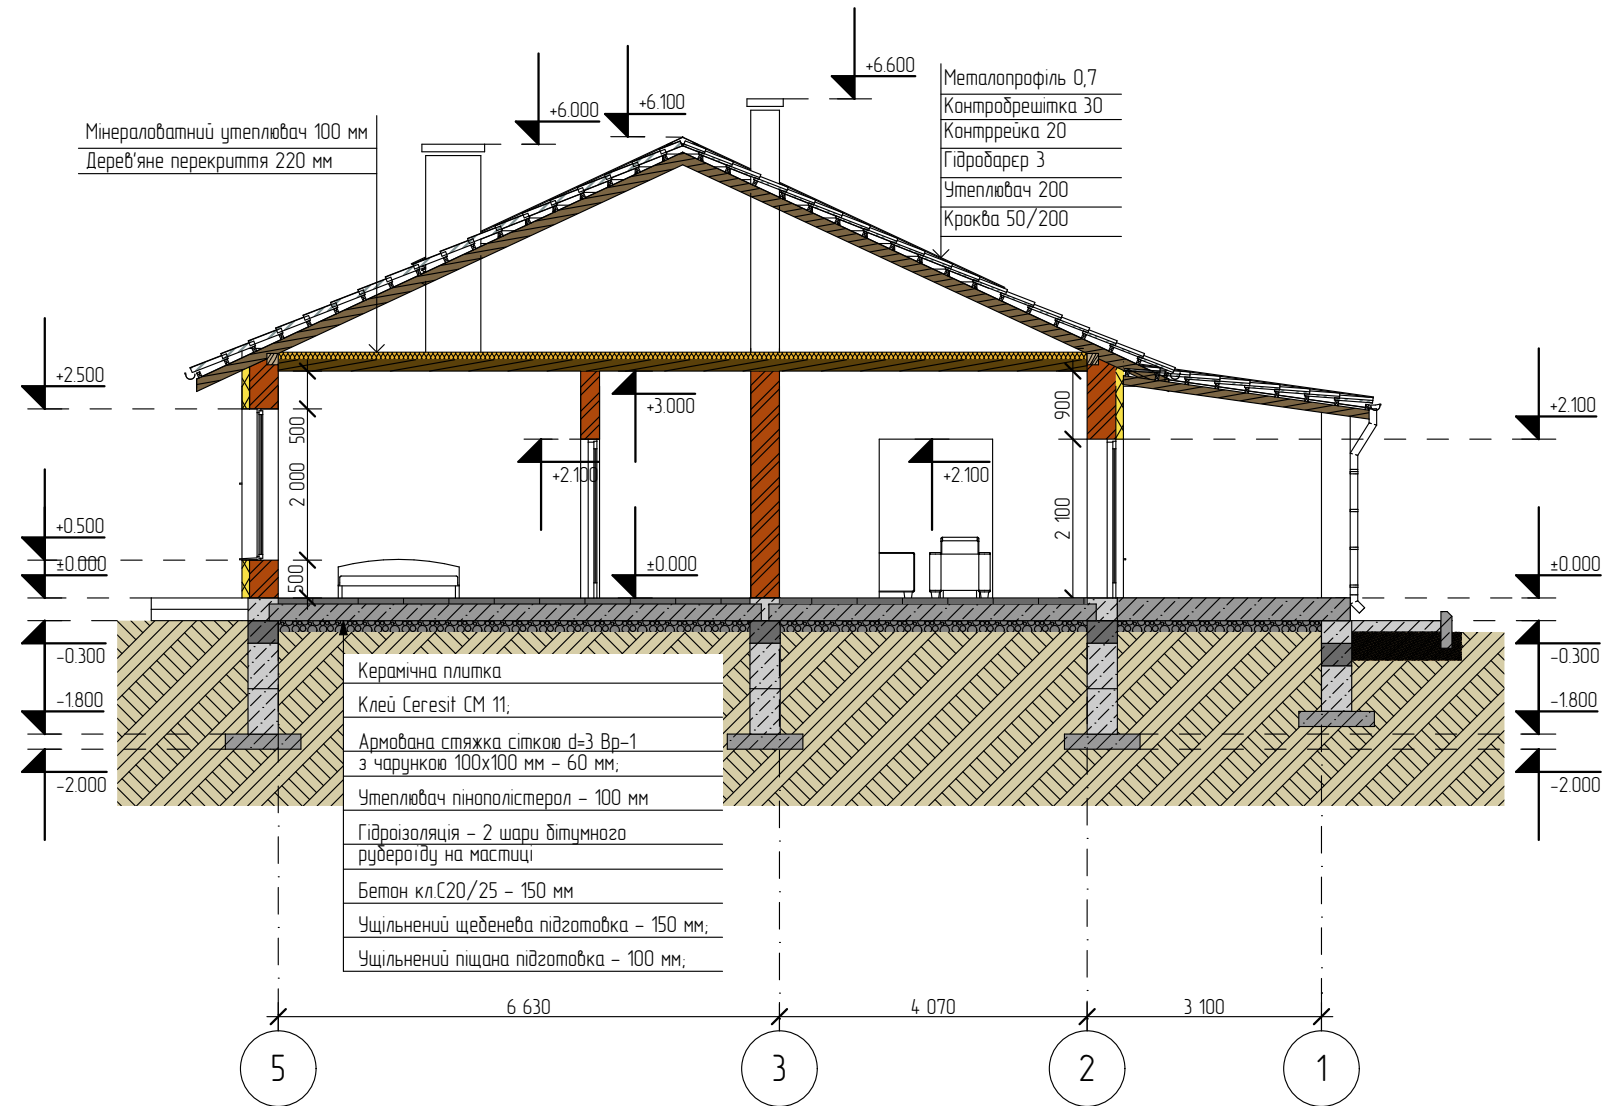[illegible]

ПЛАН ПОКРІВЛІ М1:100

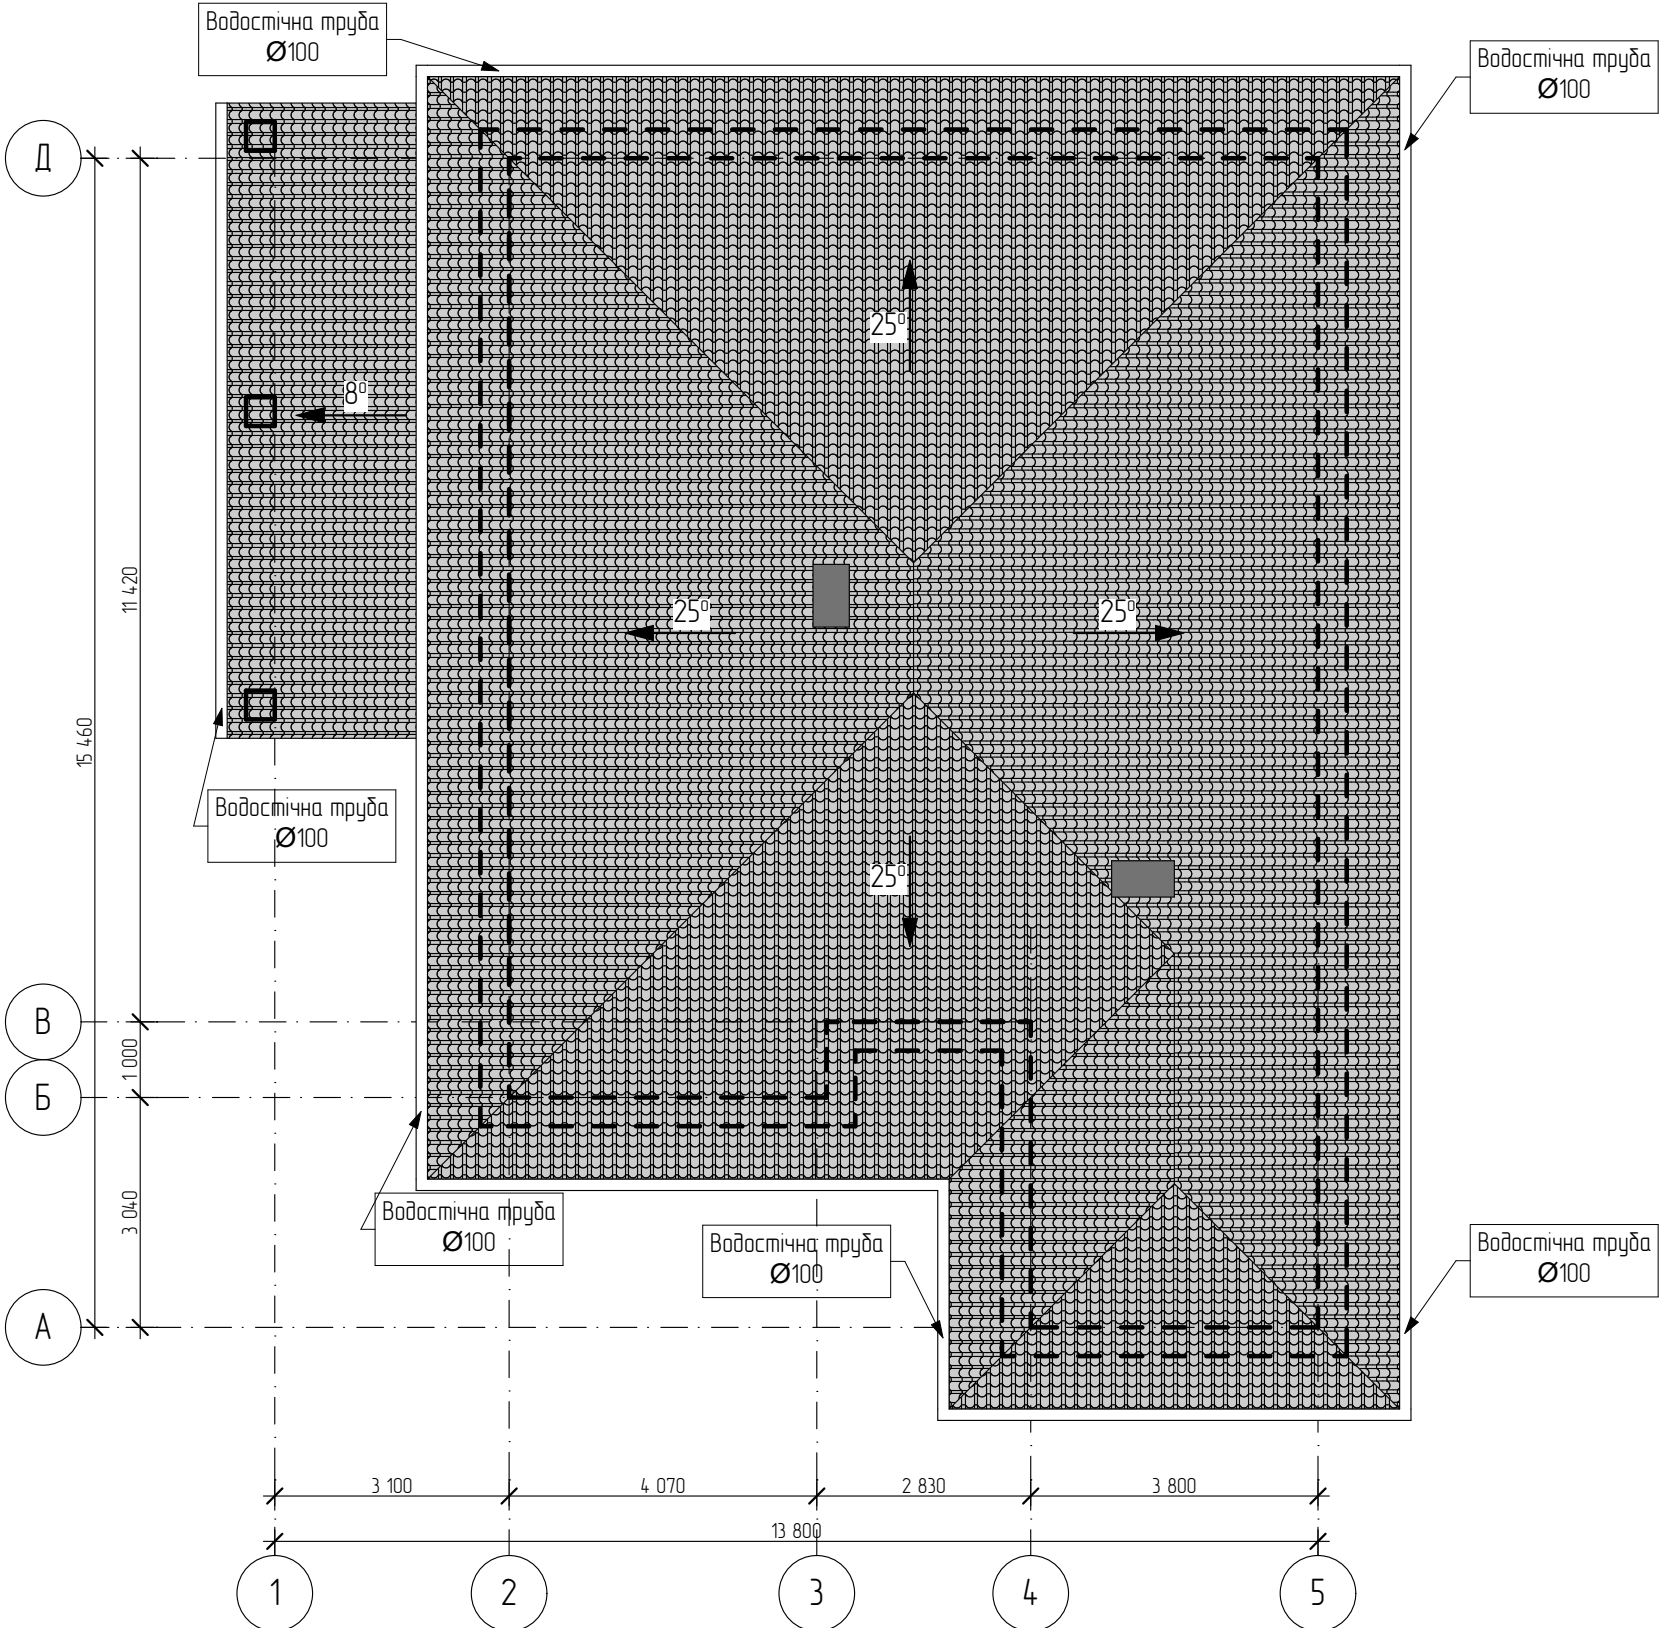

Поз.	Елементи будівлі	Вид опорядження	Колір	Примітки
1	Поверхня цоколю	Акрилова фарба		
2	Поверхня стін	Акрилова фарба		
3	Вікна	Металопластикові		
4	Двері	Металопластикові		
5	Покрівля	Металочерепиця		

[illegible]

Architectural floor plan of a building. The plan shows a rectangular structure with a staircase on the left side. The overall dimensions are 5 780 (width) and 3 800 (depth). The internal dimensions of the main room are 4 980 (width) and 3 000 (depth). The staircase area is 2 100 (width) and 2 800 (depth). The total area is 14.9 m². The plan includes a grid system with labels A, Б, 1, and 3. The staircase is labeled with a height of -2.400. The plan also shows a section line A-A and a section line Б-Б.

[illegible]

Technical drawing of a roof plan showing a rectangular area with a grid of drainage pipes. The drawing includes dimensions: 300, 3 080, 3 760, 3 000, 9 210, 25°, and 25°. It also shows labels for "Водостічна труба Ø100" (Drainage pipe Ø100) and points A and B. The roof is covered with a pattern of interlocking tiles.

Мінераловатний утеплювач 100 мм
Дерев'яне перекриття 220 мм

Металопрофіль 0,7
Контробрешітка 30
Контррейка 20
Гідробар'єр 3
Утеплювач 200
Кроква 50/200

+4.650
+4.000
+2.200
+0.800
-0.300
-3.000
-3.200

+2.100
+0.000
-0.300
-3.000
-3.200

Керамічна плитка
Клей Ceresit CM 11;
Армована стяжка сіткою d=3 Вр-1 з чарункою 100x100 мм - 60 мм;
Утеплювач пінополістерол - 100 мм
Гідроізоляція - 2 шари бітумного руберойду на мастиці
Бетон кл.С20/25 - 150 мм
Ущільнений щебеневий підготовка - 150 мм;
Ущільнений піщана підготовка - 100 мм;

3 000

Б А

[illegible]

ПЕРСПЕКТИВНЕ ЗОБРАЖЕННЯ



ПЕРСПЕКТИВНЕ ЗОБРАЖЕННЯ

[illegible]

ПЕРСПЕКТИВНЕ ЗОБРАЖЕННЯ

[illegible]